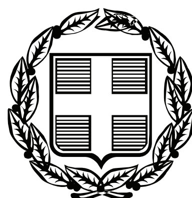


ΕΦΗΜΕΡΙΣ ΤΗΣ ΚΥΒΕΡΝΗΣΕΩΣ

ΤΗΣ ΕΛΛΗΝΙΚΗΣ ΔΗΜΟΚΡΑΤΙΑΣ

ΤΕΥΧΟΣ ΤΕΤΑΡΤΟ **Αρ. Φύλλου 149**

29 Μαρτίου 2010

ΠΕΡΙΕΧΟΜΕΝΑ

ΑΠΟΦΑΣΕΙΣ

ΔΙΟΡΘΩΣΕΙΣ ΣΦΑΛΜΑΤΩΝ

ΑΠΟΦΑΣΕΙΣ

Αριθμ. 4591(πε) (1)

Επικύρωση καθορισμού των οριογραμμών ρέματος στη θέση «Σάγια» του Δήμου Πάργας, Νομού Πρέβεζας, όμορου στην ιδιοκτησία Κωνσταντίνου Πιτσαρού.

Η ΓΕΝΙΚΗ ΓΡΑΜΜΑΤΕΑΣ ΠΕΡΙΦΕΡΕΙΑΣ ΗΠΕΙΡΟΥ

Έχοντας υπόψη τις διατάξεις:

1. Του Ν. 3200/1955 «περί διοικητικής αποκεντρώσεως» (Φ.Ε.Κ. 97/Α/1955), που τροποποιήθηκε με το Ν. 3620/1956 «περί τροποποιήσεως και συμπληρώσεως των διατάξεων περί διοικητικής αποκεντρώσεως» (Φ.Ε.Κ. 279/Α΄/1956) και το Ν.Δ. 532/1970 «περί συμπληρώσεως και λοιπά» (Φ.Ε.Κ. 103/Α΄/1970).

2. Του Β.Δ. 712/1970 «περί καθορισμού των διατηρούμενων υπέρ των διατηρούμενων υπέρ του Υπουργού και των Περιφερειακών Αρχών διανομαρχιακού επιπέδου του Υπ.Δ.Ε. αρμοδιοτήτων κ.λπ.» (Φ.Ε.Κ. 235/Α΄/1970), που τροποποιήθηκε με τα Β.Δ. 677/1971 και 198/1972 (Φ.Ε.Κ. 223/Α΄/1971 και 41/Α΄/1972 αντίστοιχα) και το Π.Δ. 39/1983 «μεταβίβαση αρμοδιοτήτων του Υπουργού Δημοσίων Έργων κ.λπ.» (Φ.Ε.Κ. 23/Α΄/1983).

3. Του Ν. 1622/1986 «περί τοπικής αυτοδιοίκησης κ.λπ.» (Φ.Ε.Κ. 92/Α΄/1986) και του Π.Δ. 51/1987 «καθορισμός των περιφερειών της χώρας για το σχεδιασμό, προγραμματισμό κ.λπ.» (Φ.Ε.Κ. 26/Α΄/1987).

4. Του Ν. 2503/97 (Φ.Ε.Κ. 107/τ.Α΄/30-5-97) «Διοίκηση, οργάνωση, στελέχωση της Περιφέρειας, ρύθμισης θεμάτων για την Τοπική Αυτοδιοίκηση και της διατάξεις».

5. Του Ν. 3010/2002 (Φ.Ε.Κ. 91/Α΄/2002 εναρμόνιση του Ν. 1650/86 με της οδηγίες 97/11 Ε.Ε. και 96/61 Ε.Ε., «διαδικασία οριοθέτησης και ρυθμίσεις θεμάτων για τα υδατορέματα και της διατάξεις».

Λαμβάνοντας δε υπ' όψιν:

1. Το με ΑΠ ΤΥ 1689/3.4.2009 έγγραφο της Ν.Α. Πρέβεζας προς το Δήμο Πάργας για την έκδοση απόφασης του Δημοτικού Συμβουλίου έγκρισης της εν λόγω οριοθέτησης.

2. Το με ΑΠ ΤΥ 1678/09/3.4.2009 έγγραφο της Ν.Α. Πρέβεζας με το οποίο αποστέλλεται στην Διεύθυνση Δημοσίων Έργων η απόφαση του Δημοτικού Συμβουλίου Πάργας.

3. Το απόσπασμα από το πρακτικό Αρ. 5/28.4.2009 (αριθμ. απόφασης 102/2009) της συνεδρίασης του Δημοτικού Συμβουλίου του Δήμου Πάργας, με το οποίο το Δημοτικό Συμβούλιο γνωμοδοτεί θετικά υπέρ της οριοθέτησης του ρέματος στη θέση «Σάγια», εντός σχεδίου του Δήμου Πάργας, όμορο στην ιδιοκτησία του Κωνσταντίνου Πιτσαρού.

4. Την εκ μέρους της Υπηρεσίας προσθήκη «παρατηρήσεις» επί της «τεχνικής έκθεσης», που αφορά στην λήψη τεχνικών μέτρων για την ολοκληρωμένη και άρτια υλοποίηση του έργου.

5. Το με αριθμ. ΤΥ 3280/25-6-2009 έγγραφο της Δ/νσης Τεχνικών Υπηρεσιών της Ν.Α. Πρέβεζας, με το οποίο εστάλησαν στη Δ/νση ΠΕΧΩ/ΠΗ τα Τοπογραφικά Διαγράμματα και η Τεχνική Έκθεση με τα υδρολογικά και υδραυλικά στοιχεία του ρέματος, που συντάχθηκαν από τους μελετητές Γεώργιο Αχ. Μήτσιο Πολιτικό Μηχανικό και Απόστολο Γ. Αντωνίου Μηχανολόγο Μηχανικό, τα οποία ελέγχθηκαν και θεωρήθηκαν από τη Δ/νση Τεχνικών Υπηρεσιών της Ν.Α. Πρέβεζας.


6. Το με αρ. πρωτ. 3148/12.11.2009 έγγραφο της Δ/νσης ΠΕ.ΧΩ. Περιφέρειας Ηπείρου στο οποίο επισημαίνεται ότι οι προτεινόμενες παρεμβάσεις οριοθέτησης του ρέματος είναι μικρής έκτασης και ως εκ τούτου δεν απαιτούνται διαδικασίες Προκαταρκτικής Περιβαλλοντικής Εκτίμησης/Αξιολόγησης και Έγκρισης Περιβαλλοντικών Όρων, αποφασίζουμε:

Επικυρώνουμε τον καθορισμό των οριογραμμών του ρέματος στη θέση «Σάγια», εντός του οικισμού του Δήμου Πάργας, όμορου στην ιδιοκτησία Κωνσταντίνου Πιτσαρού, όπως φαίνονται στα συνημμένα οριζοντιογραφικά και υψομετρικά τοπογραφικά διαγράμματα και περιγράφονται στην Τεχνική Έκθεση με τα υδρολογικά και υδραυλικά στοιχεία του ρέματος, που συντάχθηκαν από τους μελετητές Γεώργιο Αχ. Μήτσιο Πολιτικό Μηχανικό και Απόστολο Γ. Αντωνίου Μηχανολόγο Μηχανικό, τα οποία ελέγχθηκαν και θεωρήθηκαν από τη Δ/νση Τεχνικών Υπηρεσιών της Ν.Α. Πρέβεζας.

Η απόφαση αυτή να δημοσιευθεί στην Εφημερίδα της Κυβερνήσεως.

Ιωάννινα, 8 Μαρτίου 2010

Η Γενική Γραμματέα Περιφέρειας
ΔΗΜΗΤΡΑ ΓΕΩΡΓΑΚΟΠΟΥΛΟΥ - ΜΠΑΣΤΑ

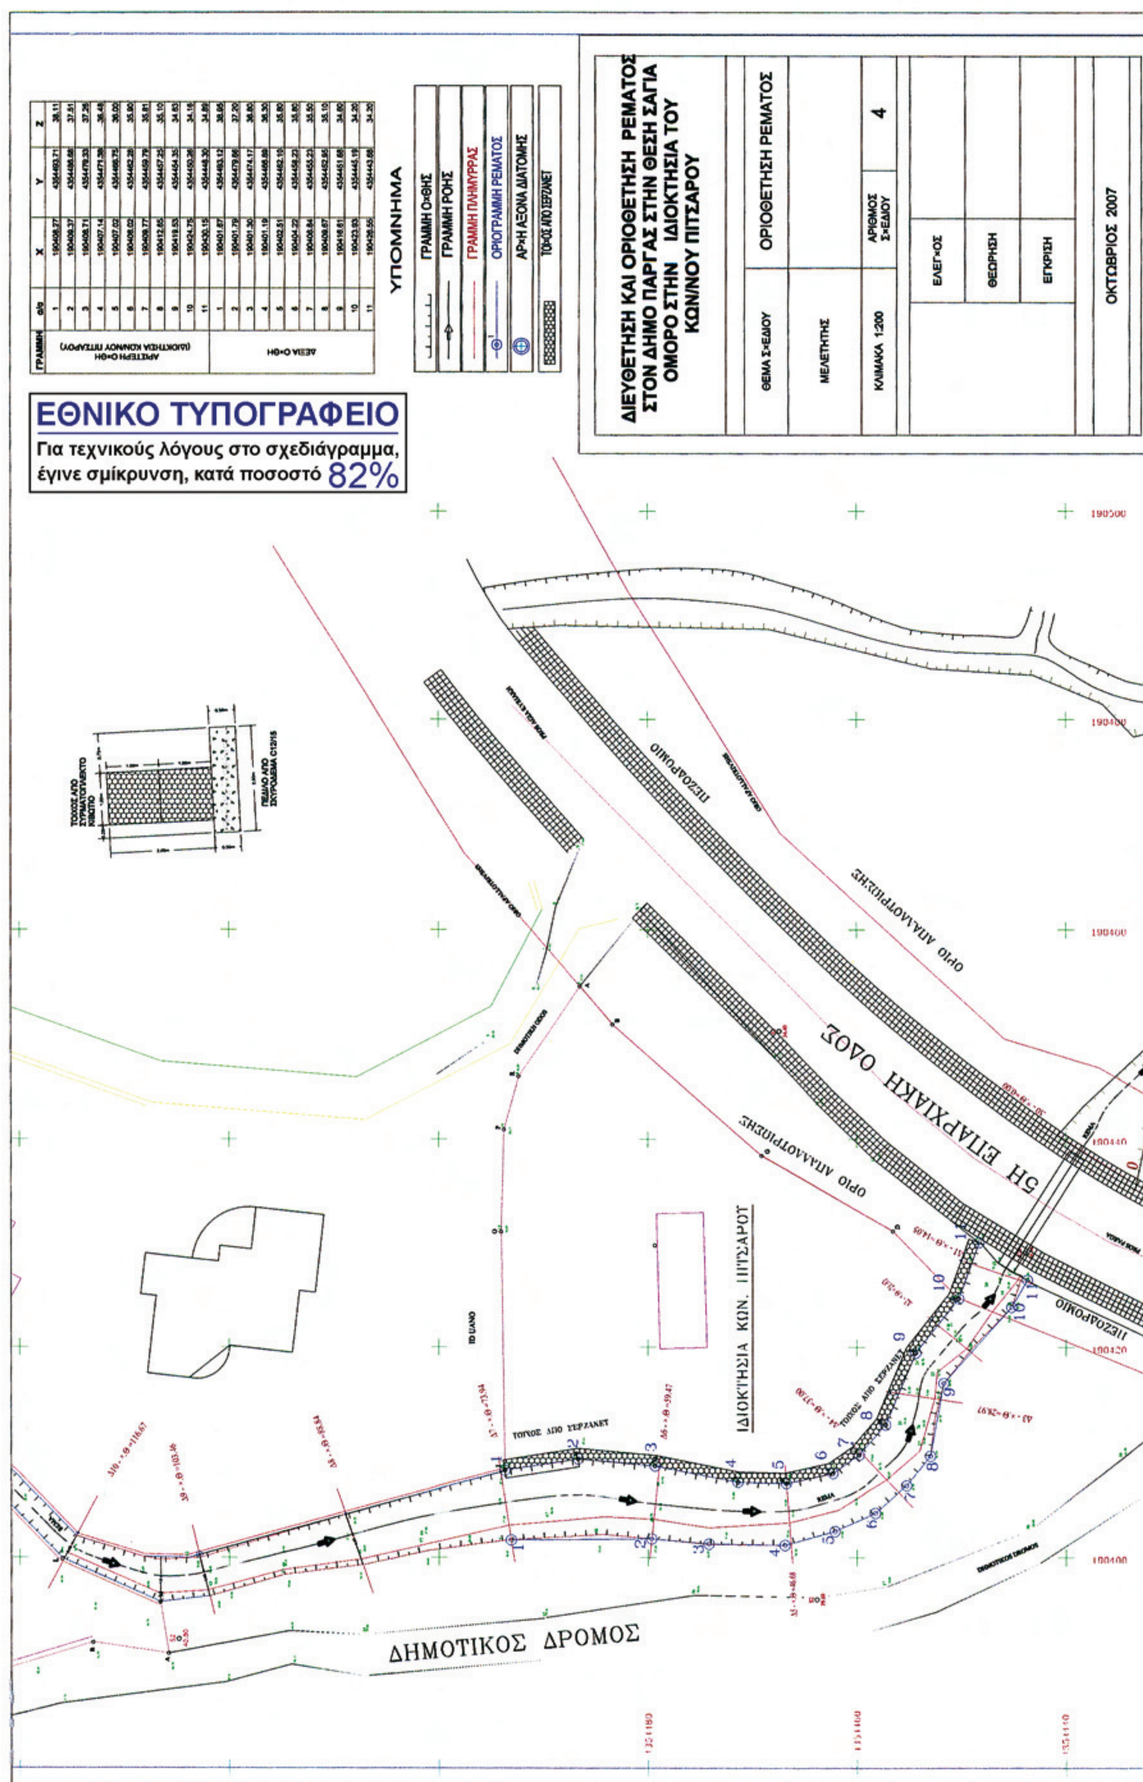

ΓΡΑΜΜΗ	α/α	X	Y	Z
ΑΡΙΣΤΕΡΗ ΟΧΘΗ (ΙΔΙΟΚΤΗΣΙΑ ΚΩΝ/ΝΟΥ ΠΙΤΣΑΡΟΥ)	1	190408.27	4354493.71	38.11
	2	190408.37	4354488.68	37.51
	3	190408.71	4354479.33	37.28
	4	190407.14	4354471.38	36.48
	5	190407.02	4354465.75	36.00
	6	190408.02	4354462.28	35.90
	7	190408.77	4354459.79	35.81
	8	190412.65	4354457.25	35.10
	9	190418.53	4354454.35	34.63
	10	190424.75	4354450.26	34.18
	11	190430.15	4354448.30	34.89
ΔΕΞΙΑ ΟΧΘΗ	1	190401.87	4354493.12	38.05
	2	190401.79	4354479.66	37.20
	3	190401.30	4354474.17	36.80
	4	190401.19	4354466.88	36.30
	5	190402.51	4354462.10	35.80
	6	190404.22	4354458.22	35.80
	7	190406.84	4354455.23	35.50
	8	190408.67	4354452.95	35.10
	9	190416.61	4354451.68	34.60
	10	190423.93	4354445.19	34.20
	11	190428.55	4354443.68	34.20

Αριθμ. 3646(πε) (2)

Επικύρωση καθορισμού των οριογραμμών ρέματος στη θέση «Καστελάκια» του Δήμου Πάργας, όμορου στην ιδιοκτησία Αλέξανδρου Στάμου.

Η ΓΕΝΙΚΗ ΓΡΑΜΜΑΤΕΑΣ
ΠΕΡΙΦΕΡΕΙΑΣ ΗΠΕΙΡΟΥ

Έχοντας υπόψη τις διατάξεις:

1. Του Ν. 3200/1955 «περί διοικητικής αποκεντρώσεως» (Φ.Ε.Κ. 97/Α΄/1955), της τροποποιήθηκε με το Ν. 3620/1956 «περί τροποποιήσεως και συμπληρώσεως των διατάξεων περί διοικητικής αποκεντρώσεως» (Φ.Ε.Κ. 279/Α΄/1956) και το Ν.Δ. 532/1970 «περί συμπληρώσεως και λοιπά» (Φ.Ε.Κ. 103/Α΄/1970).

2. Του Β.Δ. 712/1970 «περί καθορισμού των διατηρούμενων υπέρ των διατηρούμενων υπέρ του Υπουργού και των Περιφερειακών Αρχών διανομαρχιακού επιπέδου του Υπ.Δ.Ε. αρμοδιοτήτων κ.λπ.» (Φ.Ε.Κ. 235/Α΄/1970), που τροποποιήθηκε με τα Β.Δ. 677/1971 και 198/1972 (Φ.Ε.Κ. 223/Α΄/1971 και 41/Α΄/1972 αντίστοιχα) και το Π.Δ. 39/1983 «μεταβίβαση αρμοδιοτήτων του Υπουργού Δημοσίων Έργων κ.λπ.» (Φ.Ε.Κ. 23/Α΄/1983).

3. Του Ν. 1622/1986 «περί τοπικής αυτοδιοίκησης κ.λπ.» (Φ.Ε.Κ. 92/Α΄/1986) και του Π.Δ. 51/1987 «καθορισμός των περιφερειών της χώρας για το σχεδιασμό, προγραμματισμό κ.λπ.» (Φ.Ε.Κ. 26/Α΄/1987).

4. Του Ν. 2503/97 (Φ.Ε.Κ. 107/τ.Α΄/30-5-97) «Διοίκηση, οργάνωση, στελέχωση της Περιφέρειας, ρύθμισης θεμάτων για την Τοπική Αυτοδιοίκηση και της διατάξεις».

5. Του Ν. 3010/2002 (Φ.Ε.Κ. 91/Α΄/2002 εναρμόνιση του Ν. 1650/86 με της οδηγίες 97/11 Ε.Ε. και 96/61 Ε.Ε., «διαδικασία οριοθέτησης και ρυθμίσεις θεμάτων για τα υδατορέματα και της διατάξεις».

Λαμβάνοντας δε υπ' όψιν:

1. Το απόσπασμα από το πρακτικό Αρ. 2/5.2.2008, αριθμ. απόφασης 17/2008, της συνεδρίασης του Δημοτικού Συμβουλίου του Δήμου Πάργας, με το οποίο το Δημοτικό Συμβούλιο γνωμοδοτεί θετικά υπέρ της οριοθέτησης και διευθέτησης του ρέματος στη θέση «Καστελάκια», εντός του οριοθετημένου οικισμού του Δήμου Πάργας, όμορου στην ιδιοκτησία του Αλέξανδρου Στάμου.

2. Το με αριθμ. ΤΥ 957/28-2-2008 έγγραφο της Δ/νσης Τεχνικών Υπηρεσιών της Ν.Α. Πρέβεζας, με το οποίο εστάλησαν στη Δ/νση ΠΕΧΩ/ΠΗ τα Τοπογραφικά Διαγράμματα και η Τεχνική Έκθεση με τα υδρολογικά και υδραυλικά στοιχεία του ρέματος, που συντάχθηκαν από τον μελετητή Γεώργιο Μήτσιο, Πολιτικό Μηχανικό, τα οποία ελέγχθηκαν και θεωρήθηκαν από τη Δ/νση Τεχνικών Υπηρεσιών της Ν.Α. Πρέβεζας.

3. Την εκ μέρους της Υπηρεσίας προσθήκη «παρατηρήσεις» επί της «τεχνικής έκθεσης», που αφορά στην λήψη τεχνικών μέτρων για την ολοκληρωμένη και άρτια υλοποίηση του έργου.


4. Το με αριθμ. πρωτ. 17756/2008/15.7.2009 έγγραφο της Δ/νσης ΠΕ.ΧΩ. / Π.Η. στο οποίο επισημαίνεται ότι δεν απαιτείται η τήρηση διαδικασιών Προκαταρκτικής Περιβαλλοντικής Εκτίμησης/Αξιολόγησης και Έγκρισης Περιβαλλοντικών Όρων, εφ' όσον τηρηθούν οι όροι και περιορισμοί που τίθενται σ' αυτό, αποφασίζουμε:

Επικυρώνουμε τον καθορισμό των οριογραμμών του ρέματος στη θέση «Καστελάκια», εντός του οριοθετημένου οικισμού του Δήμου Πάργας, όμορου στην ιδιοκτησία Αλέξανδρου Στάμου, όπως φαίνεται στα συνημμένα οριζοντιογραφικά και υψομετρικά τοπογραφικά διαγράμματα και περιγράφονται στην Τεχνική Έκθεση που τα συνοδεύει, όπως συντάχθηκαν από τους μελετητές Γεώργιο Αχ. Μήτσιο Πολιτικό Μηχανικό και Απόστολο Γ. Αντωνίου Μηχανολόγο Μηχανικό, μαζί με τα λοιπά απαιτούμενα στοιχεία, ήτοι υδρολογικά, υδραυλικά και περιβαλλοντικά, που ελέγχθηκαν και θεωρήθηκαν από τη Δ/νση Τεχνικών Υπηρεσιών της Ν.Α. Πρέβεζας.

Η απόφαση αυτή να δημοσιευθεί στην Εφημερίδα της Κυβερνήσεως.

Ιωάννινα, 8 Μαρτίου 2010

Η Γενική Γραμματέας Περιφέρειας
ΔΗΜΗΤΡΑ ΓΕΩΡΓΑΚΟΠΟΥΛΟΥ - ΜΠΑΣΤΑ

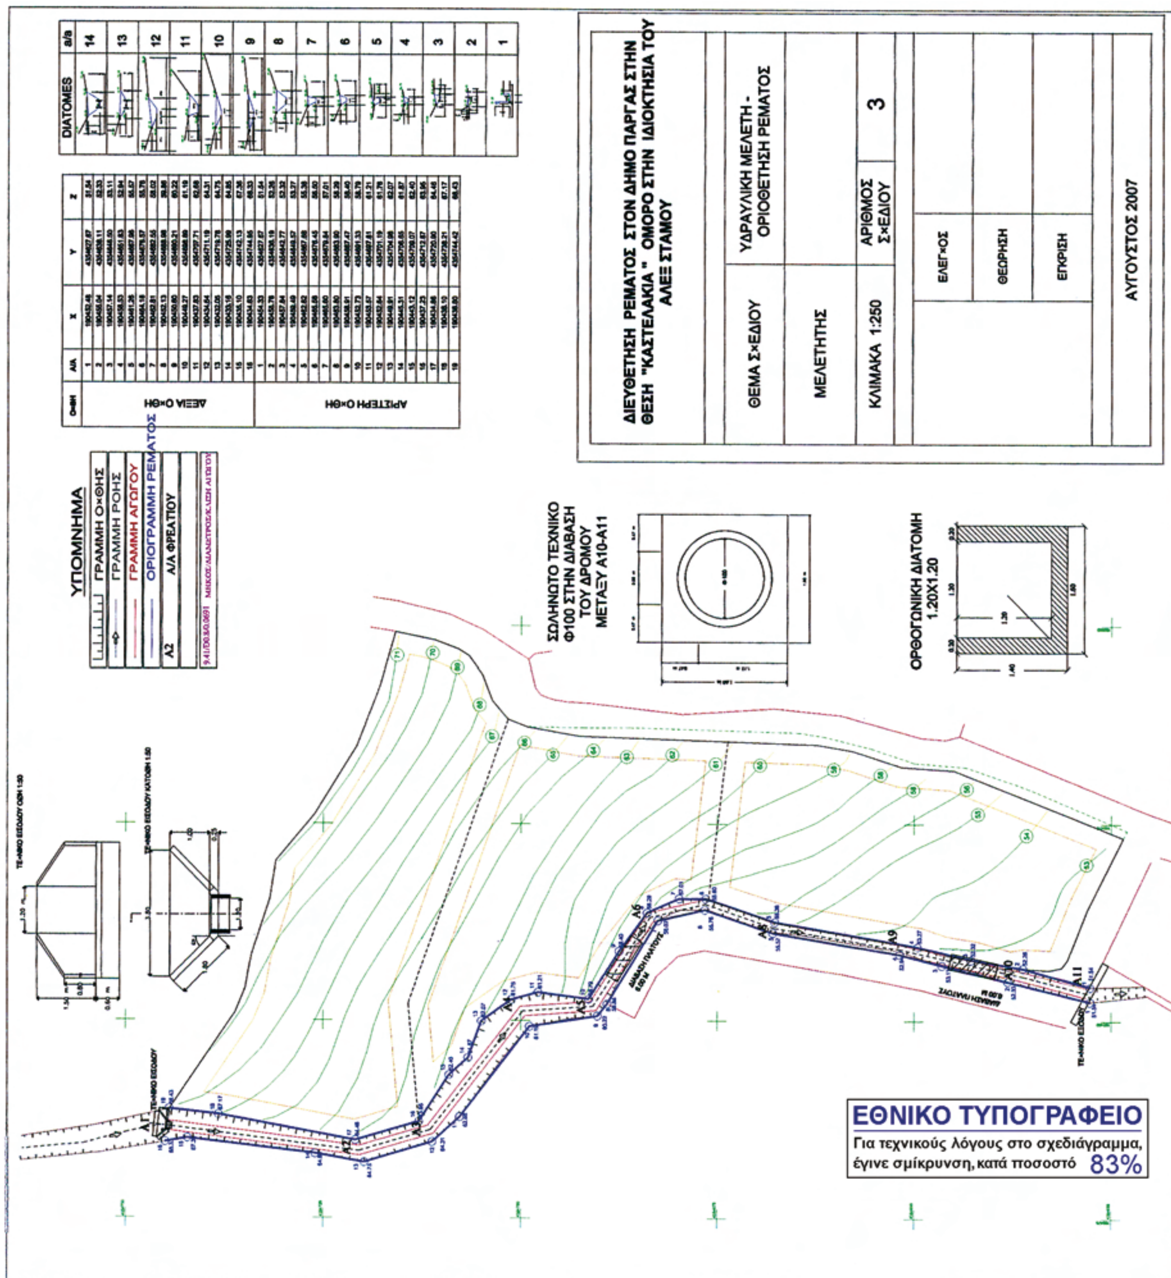
ΔΙΕΥΘΕΤΗΣΗ ΡΕΜΑΤΟΣ ΣΤΟΝ ΔΗΜΟ ΠΑΡΓΑΣ ΣΤΗΝ ΘΕΣΗ "ΚΑΣΤΕΛΑΚΙΑ" ΟΜΟΡΟ ΣΤΗΝ ΙΔΙΟΚΤΗΣΙΑ ΤΟΥ ΑΛΕΞ ΣΤΑΜΟΥ
ΘΕΜΑ ΣΧΕΔΙΟΥ
ΥΔΡΑΥΛΙΚΗ ΜΕΛΕΤΗ - ΟΡΙΟΘΕΤΗΣΗ ΡΕΜΑΤΟΣ
ΜΕΛΕΤΗΤΗΣ
ΚΛΙΜΑΚΑ 1:250
ΑΡΙΘΜΟΣ ΣΧΕΔΙΟΥ
3
ΕΛΕΓΧΟΣ
ΘΕΩΡΗΣΗ
ΕΓΚΡΙΣΗ
ΑΥΓΟΥΣΤΟΣ 2007
ΥΠΟΜΝΗΜΑ
ΓΡΑΜΜΗ ΟΧΘΗΣ
ΓΡΑΜΜΗ ΡΟΗΣ
ΓΡΑΜΜΗ ΑΓΩΓΟΥ
ΟΡΙΟΓΡΑΜΜΗ ΡΕΜΑΤΟΣ
Α/Α ΦΡΕΑΤΙΟΥ
DIATOMES
ΔΕΞΙΑ ΟΧΘΗ
ΑΡΙΣΤΕΡΗ ΟΧΘΗ
ΣΩΛΗΝΩΤΟ ΤΕΧΝΙΚΟ Φ100 ΣΤΗΝ ΔΙΑΒΑΣΗ ΤΟΥ ΔΡΟΜΟΥ ΜΕΤΑΞΥ Α10-Α11
ΟΡΘΟΓΩΝΙΚΗ ΔΙΑΤΟΜΗ 1.20Χ1.20
ΕΘΝΙΚΟ ΤΥΠΟΓΡΑΦΕΙΟ
Για τεχνικούς λόγους στο σχεδιάγραμμα, έγινε σμίκρυνση, κατά ποσοστό 83%

Αριθμ. 3650(πε) (3)

Επικύρωση καθορισμού των οριογραμμών ρέματος στη θέση «Χιλιόμετρο Ι» περιοχής «Ασάγια» του Δήμου Πάργας, όμορου στην ιδιοκτησία Κωνσταντίνου Καρδάνη.

Η ΓΕΝΙΚΗ ΓΡΑΜΜΑΤΕΑΣ ΠΕΡΙΦΕΡΕΙΑΣ ΗΠΕΙΡΟΥ

Έχοντας υπόψη τις διατάξεις:

1. Του Ν. 3200/1955 «περί διοικητικής αποκεντρώσεως» (Φ.Ε.Κ. 97/Α΄/1955), της τροποποιήθηκε με το Ν. 3620/1956 «περί τροποποιήσεως και συμπληρώσεως των διατάξεων περί διοικητικής αποκεντρώσεως» (Φ.Ε.Κ. 279/Α΄/1956) και το Ν.Δ. 532/1970 «περί συμπληρώσεως και λοιπά» (Φ.Ε.Κ. 103/Α΄/1970).

2. Του Β.Δ. 712/1970 «περί καθορισμού των διατηρούμενων υπέρ των διατηρούμενων υπέρ του Υπουργού και των Περιφερειακών Αρχών διανομαρχιακού επιπέδου του Υπ.Δ.Ε. αρμοδιοτήτων κ.λπ.» (Φ.Ε.Κ. 235/Α΄/1970), που τροποποιήθηκε με τα Β.Δ. 677/1971 και 198/1972 (Φ.Ε.Κ. 223/Α΄/1971 και 41/Α΄/1972 αντίστοιχα) και το Π.Δ. 39/1983 «μεταβίβαση αρμοδιοτήτων του Υπουργού Δημοσίων Έργων κ.λπ.» (Φ.Ε.Κ. 23/Α΄/1983).

3. Του Ν. 1622/1986 «περί τοπικής αυτοδιοίκησης κ.λπ.» (Φ.Ε.Κ. 92/Α΄/1986) και του Π.Δ. 51/1987 «καθορισμός των περιφερειών της χώρας για το σχεδιασμό, προγραμματισμό κ.λπ.» (Φ.Ε.Κ. 26/Α΄/1987).

4. Του Ν. 2503/97 (Φ.Ε.Κ. 107/τ.Α΄/30-5-97) «Διοίκηση, οργάνωση, στελέχωση της Περιφέρειας, ρύθμισης θεμάτων για την Τοπική Αυτοδιοίκηση και της διατάξεις».

5. Του Ν. 3010/2002 (Φ.Ε.Κ. 91/Α΄/2002 εναρμόνιση του Ν. 1650/86 με της οδηγίες 97/11 Ε.Ε. και 96/61 Ε.Ε., «διαδικασία οριοθέτησης και ρυθμίσεις θεμάτων για τα υδατορέματα και της διατάξεις».

Λαμβάνοντας δε υπ' όψιν:

1. Το απόσπασμα από το πρακτικό Αρ. 2/5.2.2008, αριθμ. απόφασης 18/2008, της συνεδρίασης του Δημοτικού Συμβουλίου του Δήμου Πάργας, με το οποίο το Δημοτικό Συμβούλιο γνωμοδοτεί θετικά υπέρ της οριοθέτησης του ρέματος στη θέση «Χιλιόμετρο Ι» περιοχής «Ασάγια», εντός του οριοθετημένου οικισμού του Δήμου Πάργας, όμορο στην ιδιοκτησία του Κωνσταντίνου Καρδάνη.

2. Την εκ μέρους της Υπηρεσίας προσθήκη «παρατηρήσεις» επί της «τεχνικής έκθεσης», που αφορά στην λήψη τεχνικών μέτρων για την ολοκληρωμένη και άρτια υλοποίηση του έργου.

3. Το αριθμ. ΤΥ 4880/17-9-2008 έγγραφο της Δ/νσης Τεχνικών Υπηρεσιών της Ν.Α. Πρέβεζας, με το οποίο εστάλησαν στη Δ/νση ΠΕΧΩ Περιφέρειας Ηπείρου τα Τοπογραφικά Διαγράμματα και η Τεχνική Έκθεση με τα υδρολογικά και υδραυλικά στοιχεία του ρέματος, που συντάχθηκαν από τους μελετητές Γαβριήλ Γ. Παπαναστασίου Πολιτικό Μηχανικό και Απόστολο Γ. Αντωνίου Μηχανολόγο Μηχανικό, τα οποία ελέγχθηκαν και θεωρήθηκαν από τη Δ/νση Τεχνικών Υπηρεσιών της Ν.Α. Πρέβεζας.

4. Το με αρ. πρωτ. 83022/08/15.7.2009 έγγραφο της Δ/νσης ΠΕ.ΧΩ. / Π.Η. στο οποίο επισημαίνεται ότι οι προτεινόμενες παρεμβάσεις οριοθέτησης του ρέματος είναι μικρής έκτασης και ως εκ τούτου δεν απαιτούνται διαδικασίες Προκαταρκτικής Περιβαλλοντικής Εκτίμησης/Αξιολόγησης και Έγκρισης Περιβαλλοντικών Όρων, αποφασίζουμε:

Επικυρώνουμε τον καθορισμό των οριογραμμών του ρέματος στη θέση «Χιλιόμετρο Ι» περιοχής «Ασάγια», εντός του οριοθετημένου οικισμού του Δήμου Πάργας, όμορου στην ιδιοκτησία Κωνσταντίνου Καρδάνη, όπως φαίνεται στα συνημμένα οριζοντιογραφικα και υψομετρικά τοπογραφικά διαγράμματα και περιγράφονται στην Τεχνική Έκθεση που τα συνοδεύει, όπως συντάχθηκαν από τους μελετητές Γαβριήλ Γ. Παπαναστασίου Πολιτικό Μηχανικό και Απόστολο Γ. Αντωνίου, μαζί με τα λοιπά απαιτούμενα στοιχεία, ήτοι υδρολογικά, υδραυλικά και περιβαλλοντικά, που ελέγχθηκαν και θεωρήθηκαν από τη Δ/νση Τεχνικών Υπηρεσιών της Ν.Α. Πρέβεζας.

Η απόφαση αυτή να δημοσιευθεί στην Εφημερίδα της Κυβερνήσεως.

Ιωάννινα, 8 Μαρτίου 2010

Η Γενική Γραμματέα Περιφέρειας
ΔΗΜΗΤΡΑ ΓΕΩΡΓΑΚΟΠΟΥΛΟΥ - ΜΠΑΣΤΑ

ΥΠΟΜΝΗΜΑ


- ΓΡΑΜΜΗ ΟΧΘΗΣ
- ΓΡΑΜΜΗ ΡΟΗΣ
- ΓΡΑΜΜΗ ΠΛΗΜΥΡΡΑΣ
- ΟΡΙΟΓΡΑΜΜΗ ΡΕΜΑΤΟΣ

ΠΙΝΑΚΑΣ ΣΥΝΤΕΤΑΓΜΕΝΩΝ
ΟΡΙΟΓΡΑΜΜΗΣ ΡΕΜΑΤΟΣ
ΠΡΟΒΟΛΗ ΕΓΣΑ 87

ΓΡΑΜΜΗ	Α/Α	Χ	Υ	Ζ
ΑΡΙΣΤΕΡΗ ΟΧΘΗ	1	[illegible]	[illegible]	[illegible]
	2	[illegible]	[illegible]	[illegible]
	3	[illegible]	[illegible]	[illegible]
	4	[illegible]	[illegible]	[illegible]
	5	[illegible]	[illegible]	[illegible]
	6	[illegible]	[illegible]	[illegible]
	7	[illegible]	[illegible]	[illegible]
	8	[illegible]	[illegible]	[illegible]
	9	[illegible]	[illegible]	[illegible]
	10	[illegible]	[illegible]	[illegible]
	11	[illegible]	[illegible]	[illegible]
	12	[illegible]	[illegible]	[illegible]
	13	[illegible]	[illegible]	[illegible]
	14	[illegible]	[illegible]	[illegible]
	15	[illegible]	[illegible]	[illegible]
	16	[illegible]	[illegible]	[illegible]
	17	[illegible]	[illegible]	[illegible]
	18	[illegible]	[illegible]	[illegible]
	19	[illegible]	[illegible]	[illegible]
	20	[illegible]	[illegible]	[illegible]
ΔΕΞΙΑ ΟΧΘΗ	1	[illegible]	[illegible]	[illegible]
	2	[illegible]	[illegible]	[illegible]
	3	[illegible]	[illegible]	[illegible]
	4	[illegible]	[illegible]	[illegible]
	5	[illegible]	[illegible]	[illegible]
	6	[illegible]	[illegible]	[illegible]
	7	[illegible]	[illegible]	[illegible]
	8	[illegible]	[illegible]	[illegible]
	9	[illegible]	[illegible]	[illegible]
	10	[illegible]	[illegible]	[illegible]
	11	[illegible]	[illegible]	[illegible]
	12	[illegible]	[illegible]	[illegible]
	13	[illegible]	[illegible]	[illegible]
	14	[illegible]	[illegible]	[illegible]
	15	[illegible]	[illegible]	[illegible]

ΔΙΕΥΘΕΤΗΣΗ ΚΑΙ ΟΡΙΟΘΕΤΗΣΗ ΡΕΜΑΤΟΣ ΣΤΟΝ ΔΗΜΟ ΠΑΡΓΑΣ ΣΤΗΝ ΘΕΣΗ "ΧΙΛΙΟΜΕΤΡΟ" ΟΜΟΡΟ ΣΤΗΝ ΙΔΙΟΚΤΗΣΙΑ ΤΟΥ ΚΩΝΣΤΑΝΤΙΝΟΥ ΚΑΡΔΑΝΗ

ΘΕΜΑ ΣΧΕΔΙΟΥ	ΟΡΙΟΘΕΤΗΣΗ ΡΕΜΑΤΟΣ
ΜΕΛΕΤΗΤΗΣ	
ΚΛΙΜΑΚΑ 1:200	ΑΡΙΘΜΟΣ ΣΧΕΔΙΟΥ 2
	ΕΛΕΓΧΟΣ
	ΘΕΩΡΗΣΗ
	ΕΓΚΡΙΣΗ
	ΔΕΚΕΜΒΡΙΟΣ 2007

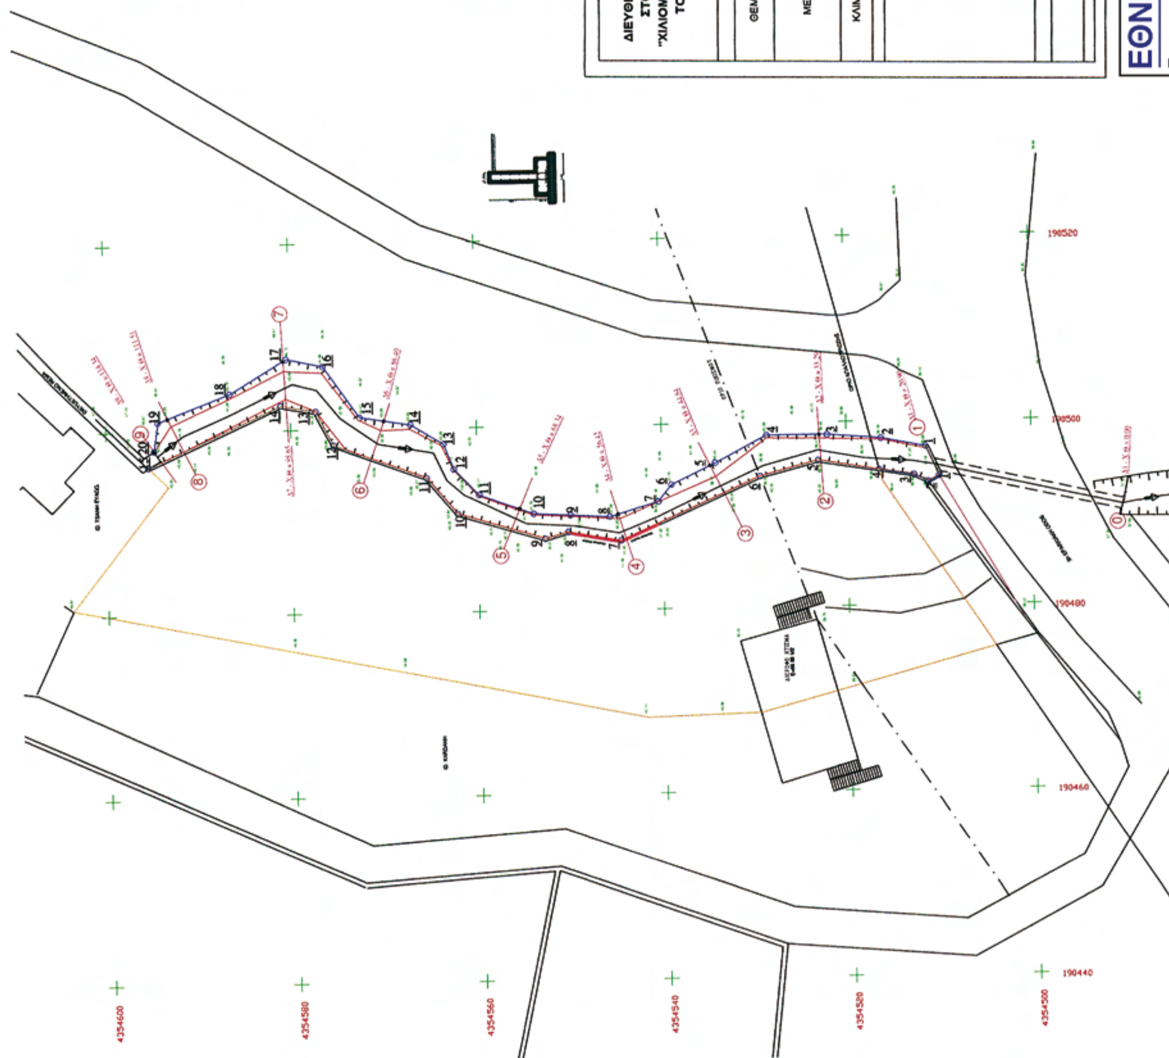

ΕΘΝΙΚΟ ΤΥΠΟΓΡΑΦΕΙΟ
Για τεχνικούς λόγους στο σχεδιάγραμμα, έγινε σμίκρυνση, κατά ποσοστό 75%

ΔΙΟΡΘΩΣΕΙΣ ΣΦΑΛΜΑΤΩΝ

(4)

Στην αριθ. 279/27-1-2010 απόφαση του Γενικού Γραμματέα Περιφέρειας Πελοποννήσου «περί μερικής ανάκλησης αναδασωτέας έκτασης 6.385,32 τ.μ. στη θέση «Αγριάμπελα ή Λαγού τ' Αλώνι» περιοχής Δημοτικού διαμερίσματος Πηγών του Δήμου Καλαμάτας Νομού Μεσσηνίας» που δημοσιεύθηκε στο Φ.Ε.Κ. 42/τ.Δ΄ της 4-2-2010 επέρχεται η εξής διόρθωση: Στην απόφαση και στο αποφασιστικό της απόφασης από το εσφαλμένο «Για την υπόλοιπη έκταση παραμένει σε ισχύ η αριθ.5002/20-11-2007 απόφασή μας» τίθεται το σωστό «Για την υπόλοιπη έκταση παραμένει σε ισχύ η αριθ.29/24-2-1999 απόφασή μας».

(Από την Περιφέρεια Πελοποννήσου)



ΑΠΟ ΤΟ ΕΘΝΙΚΟ ΤΥΠΟΓΡΑΦΕΙΟ
ΚΑΠΟΔΙΣΤΡΙΟΥ 34 * ΑΘΗΝΑ 104 32 * ΤΗΛ. 210 52 79 000 * FAX 210 52 21 004
ΗΛΕΚΤΡΟΝΙΚΗ ΔΙΕΥΘΥΝΣΗ: http://www.et.gr – e-mail: webmaster.et@et.gr